


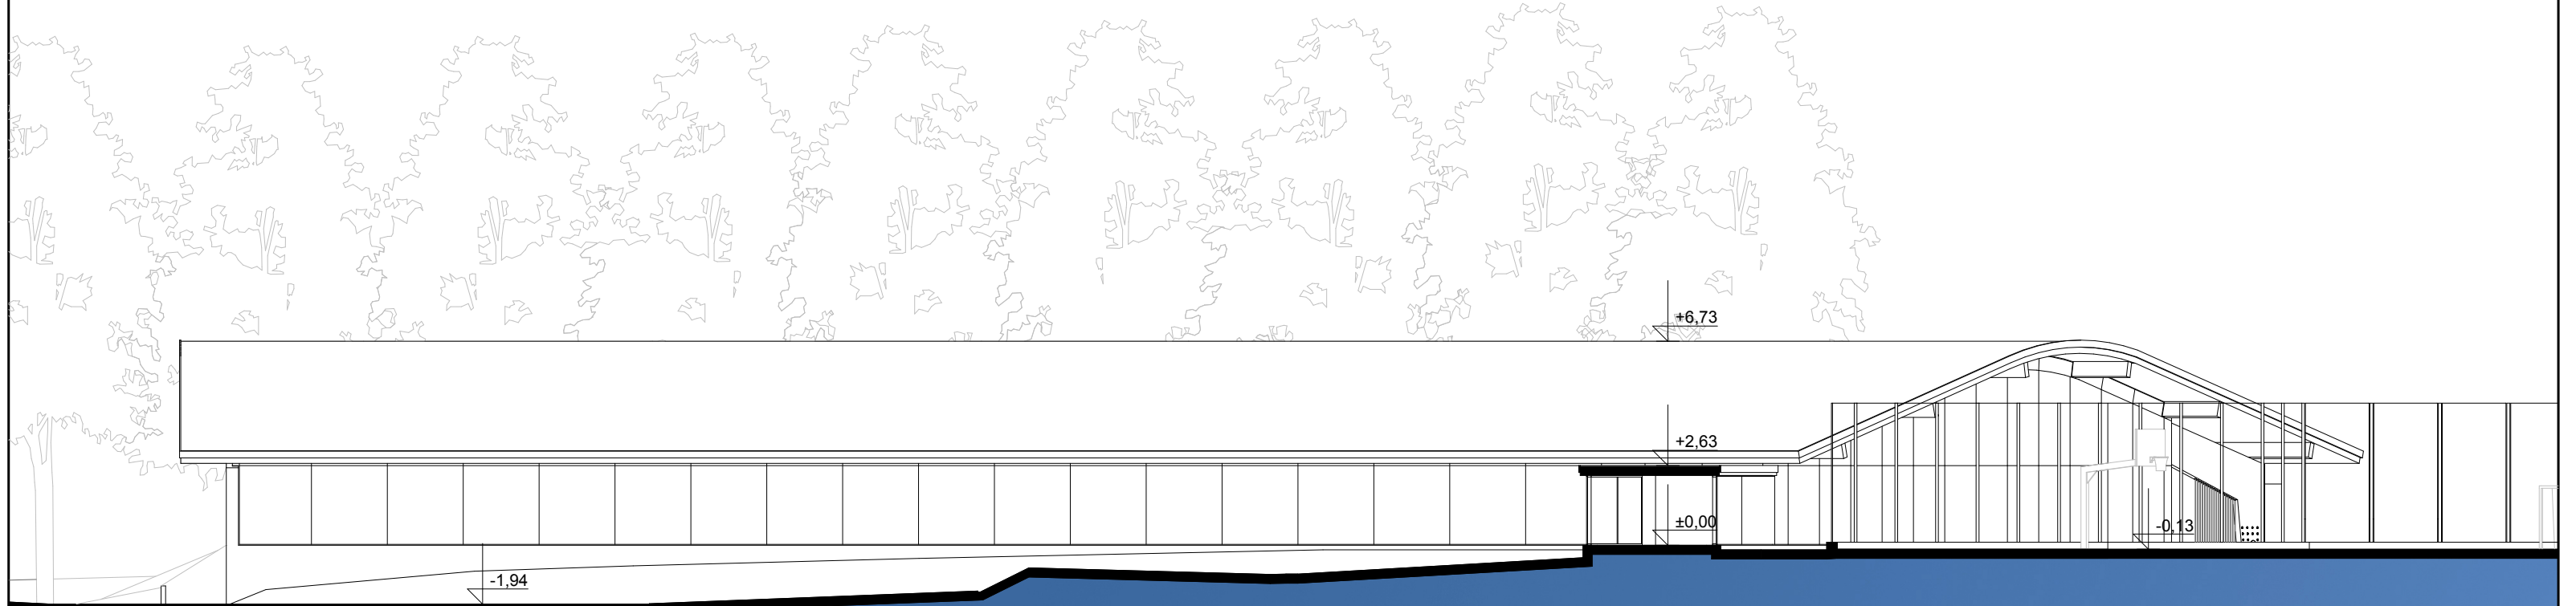

ELEWACJA ZACHODNIA SKALA 1:200

RZUT PARTERU SKALA 1:200

I.p.	Nazwa pomieszczenia	Powierzchnia (m ²)
	Parter	394,08 m²
1.01	Wiatrołap	7,12 m ²
1.02	Hol - komunikacja	180,91 m ²
1.03	Pokoje trenerów	18,02 m ²
1.04	Łazienka trenerów	3,72 m ²
1.05	Pokój operatora	14,31 m ²
1.06	WC niepełnosprawnych	6,27 m ²
1.07	Szatnia damska	13,90 m ²
1.08	Umywalka damska	6,82 m ²
1.09	Łaźnia damski	4,94 m ²
1.10	Sanitariat damski	2,52 m ²
1.11	Szatnia męska	19,66 m ²
1.12	Umywalka męska	7,56 m ²
1.13	Sanitariaty męskie	3,15 m ²
1.14	Łaźnia męska	3,26 m ²
1.15	Silownia	101,92 m ²

