
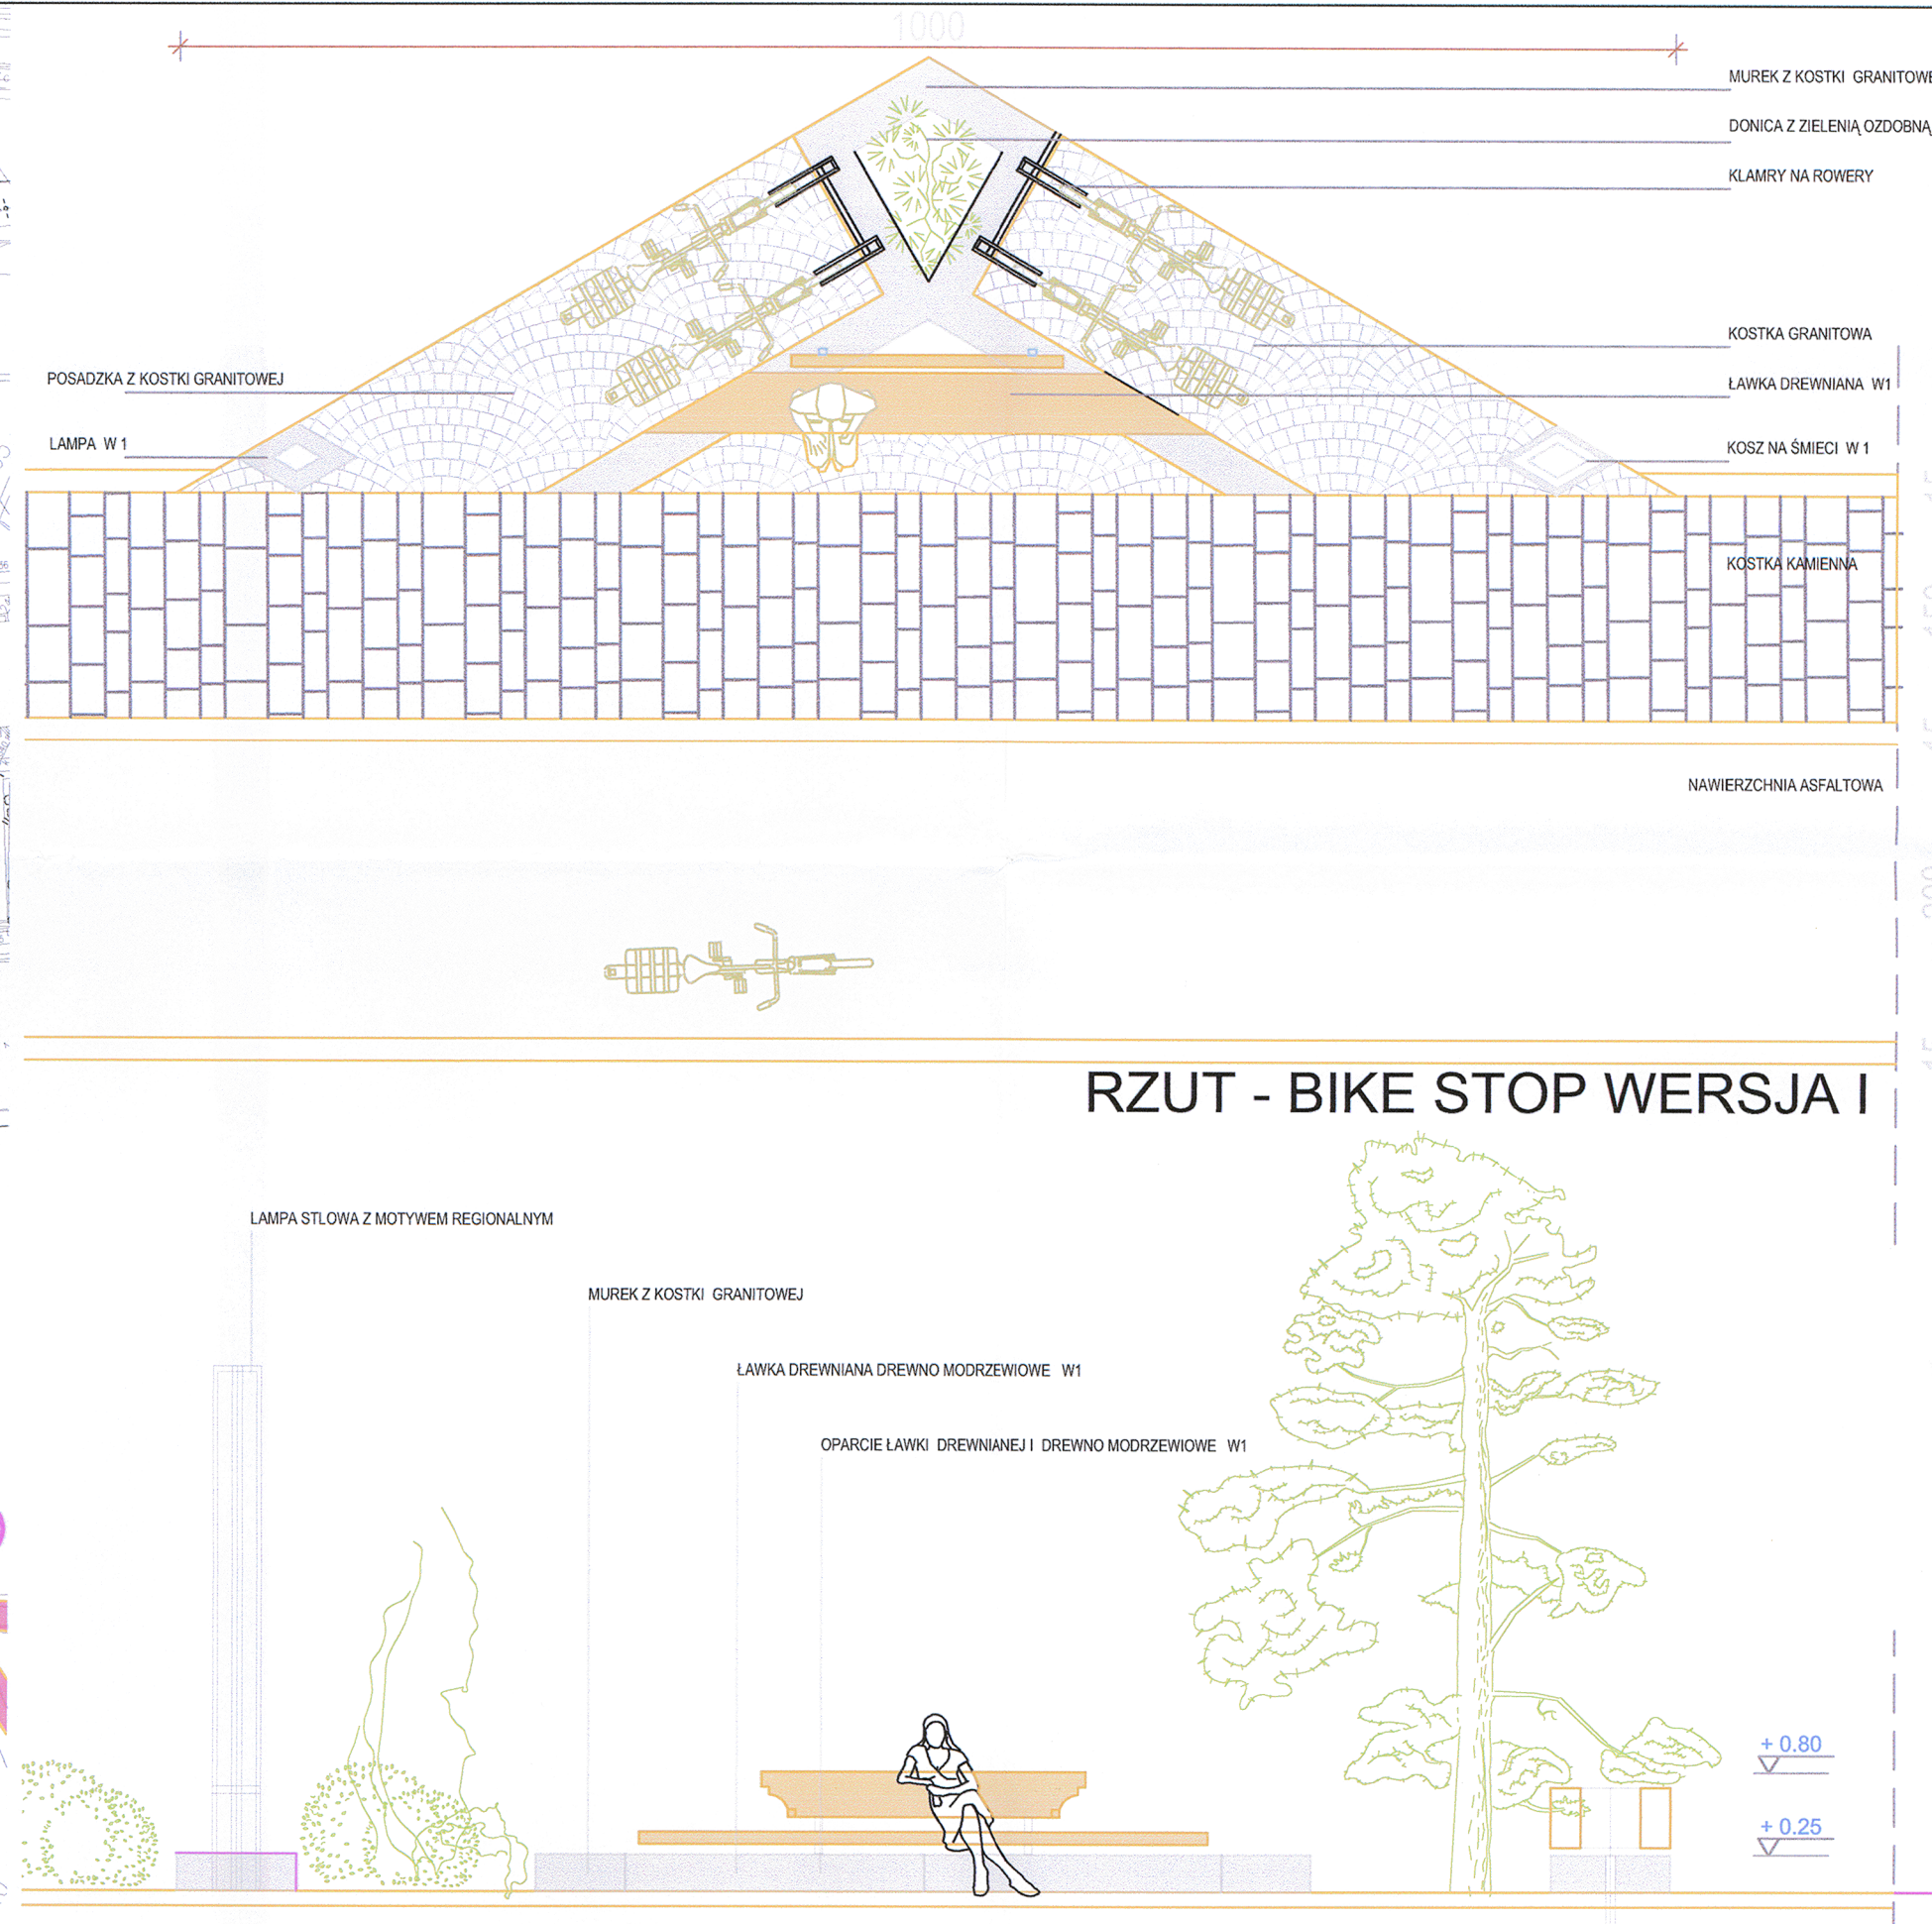


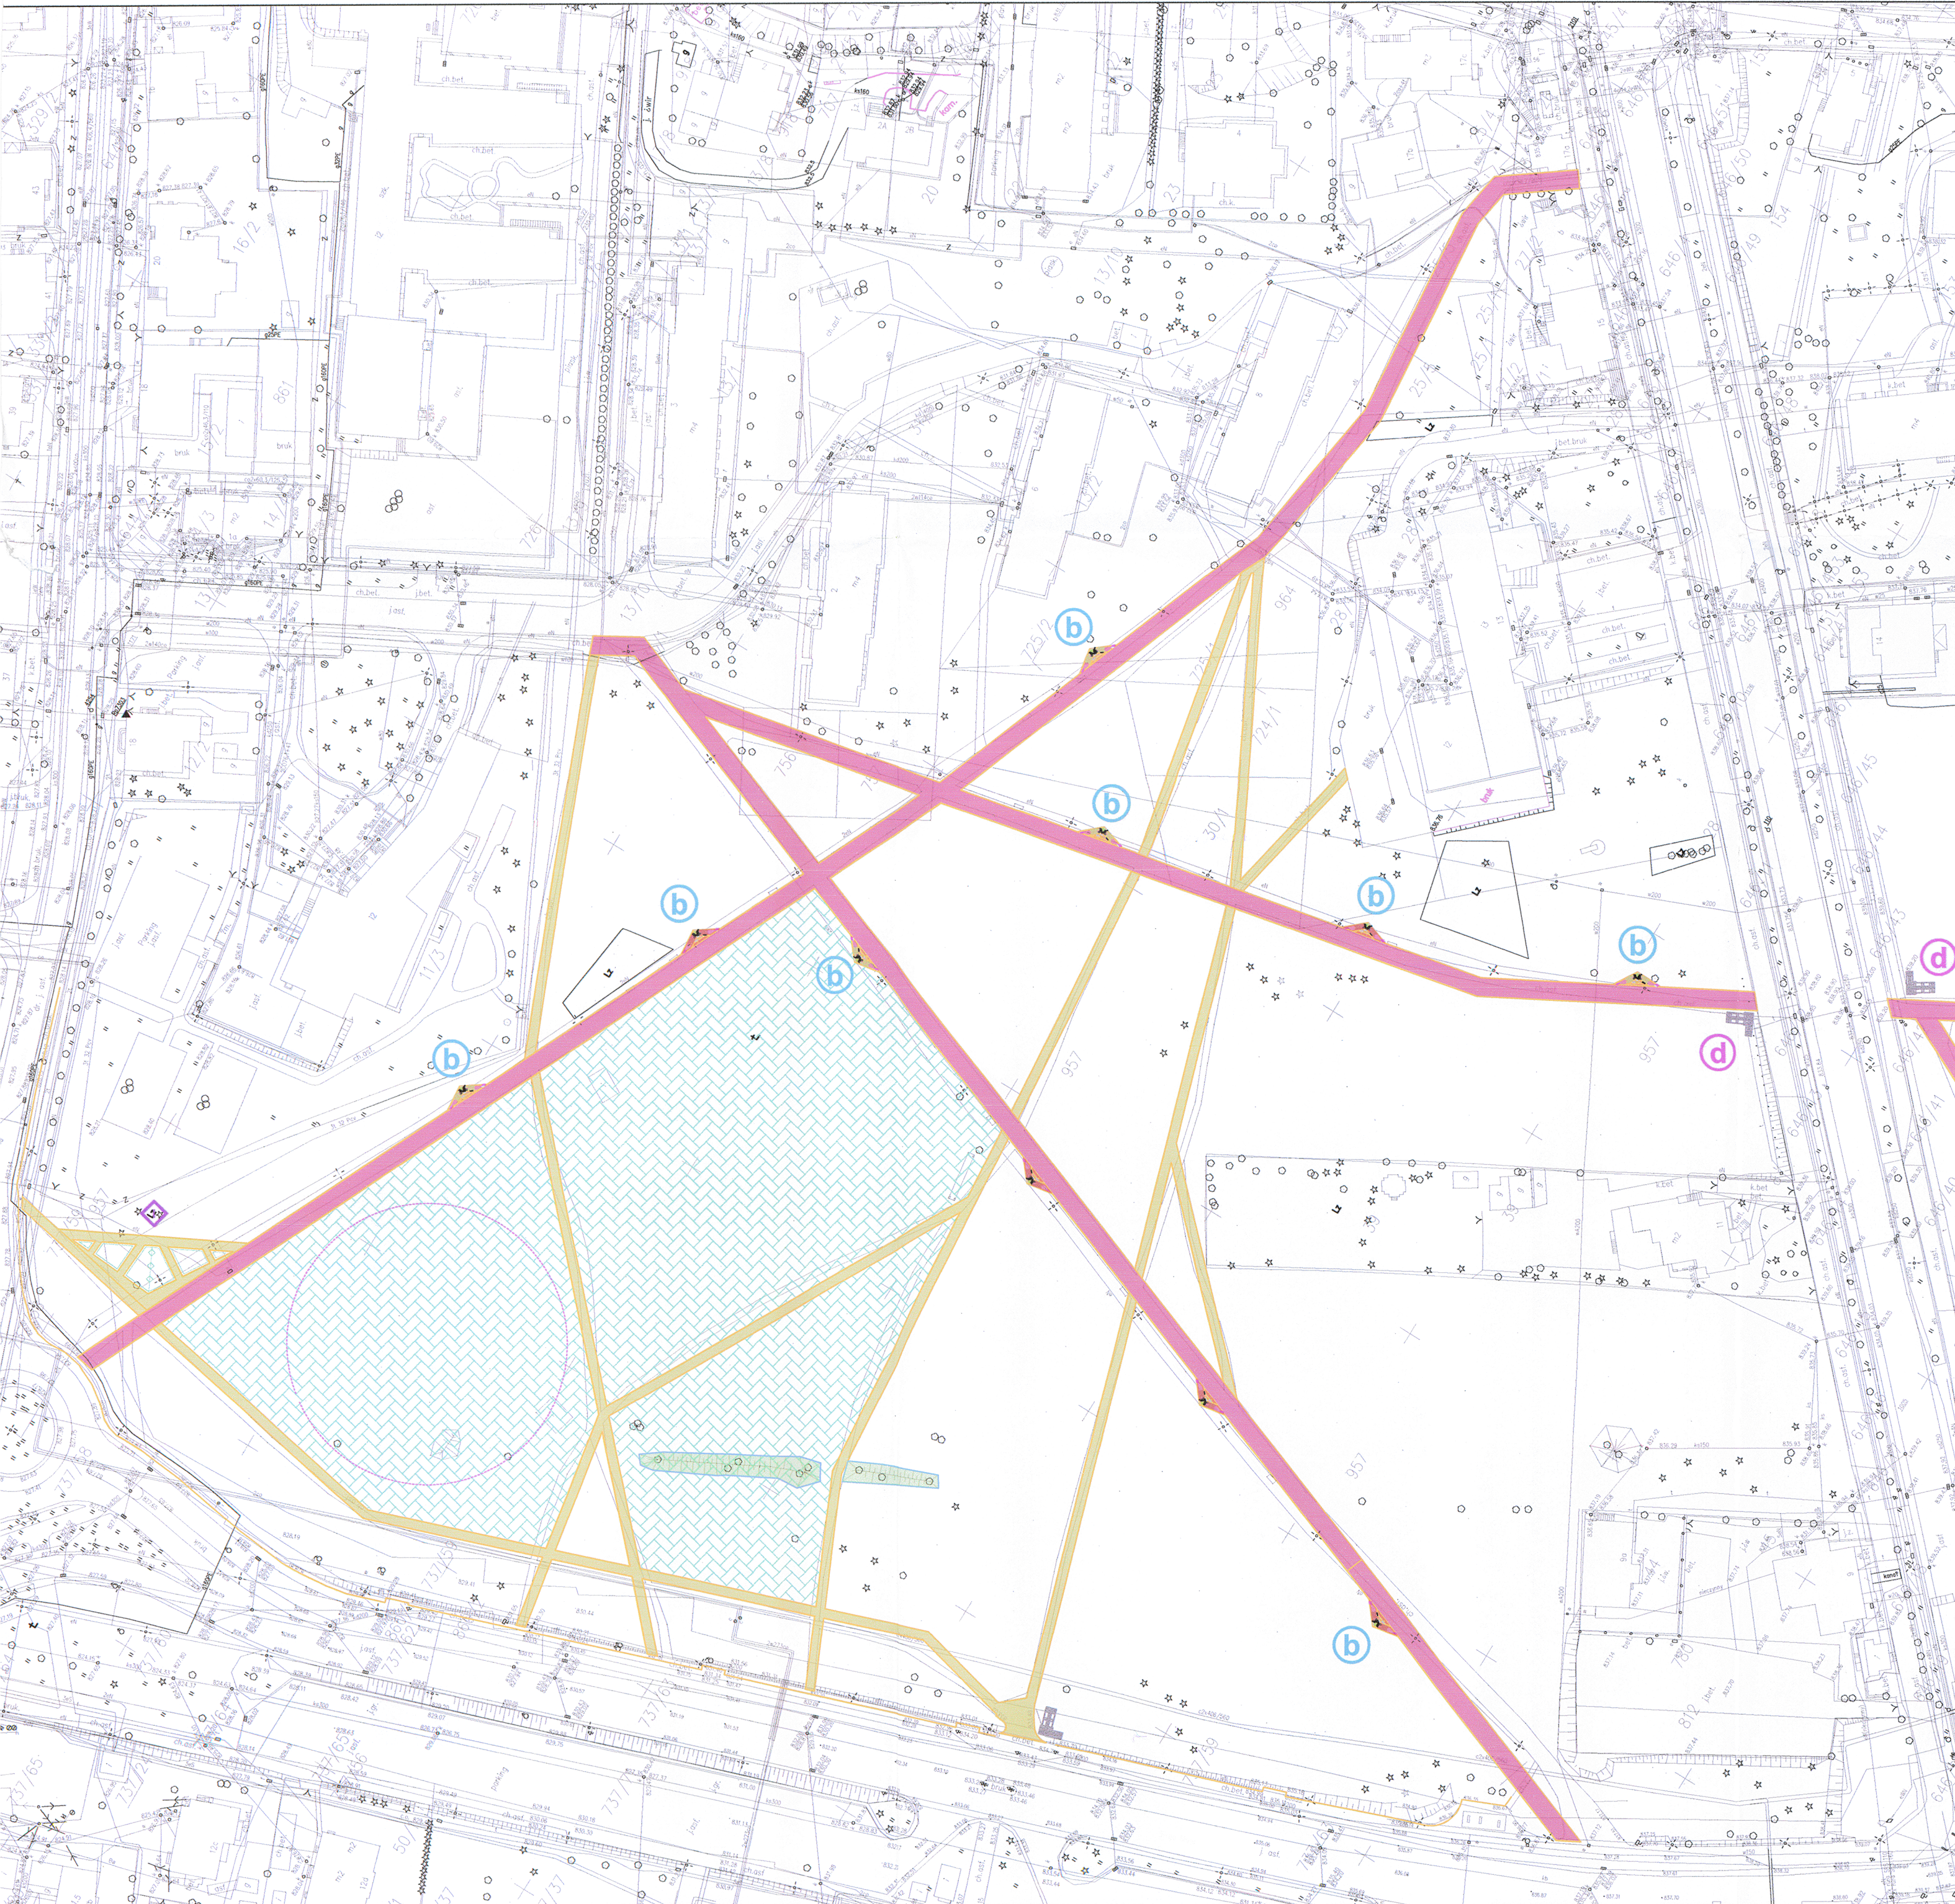

8. Założenia swoim zakresem wraz z dowiązaniem do stanu istniejącego do stanu istniejącego mają zostać uzgodnione z właściwym Konserwatorem Zabytków i powinny obejmować zagospodarowanie dolnej Równi Krupowej w szczególności takie elementy jak:

- 1) - odtworzenie istniejącego układu komunikacyjnego wraz z przystosowaniem go do ruchu - pieszego i rowerowego,
- 2) - sposób połączenia ruchu pieszego i rowerowego dolnej Równi Krupowej z górą Równią Krupową,
- 3) - rewitalizację, budowę i montaż małej architektury w szczególności:
 - a) ławek,
 - b) koszy na śmieci z „psimi pakietami” włącznie
 - c) latarni oświetleniowych, punkty świetlne,
 - d) tablic informacyjnych,
 - e) odtworzenie kepi kamiennych,
- 4) - budowę podziemnych sanitariatów ogólnodostępnych wraz z przyłączami,
- 5) - lokalizację przenośnej sceny, namiotu, wraz z przyłączami mediów i niezbędną do prawidłowego funkcjonowania pozostałą infrastrukturą towarzyszącą,
- 6) - lokalizację sanitariatów tymczasowych podczas organizowania imprez masowych wraz z niezbędnymi przyłączami,
- 7) - lokalizację miejsca organizacji imprez masowych wraz z urządzeniami w tym nagłaśnającymi,
- 8) - budowę przyłączy niezbędnych do dostarczania mediów podczas organizacji imprez masowych,
- 9) - budowę podziemnej stacji TRAFÓ,
- 10) - monitoring wizyjny zintegrowany z monitoringiem miejskim,
- 11) - rozbudowę sieci uzbrojenia terenu niezbędną do budowy przyłączy mediów,
- 12) - odwodnienie powierzchniowe i wewnętrzne projektowanych obiektów,
- 13) - parkingi dla samochodów osobowych,
- 14) - komunikację wewnętrzną i połączenia komunikacji wewnętrznej z zewnętrzną umożliwiające dojazd pojazdów technicznych obsługujących imprezy masowe,
- 15) - selekcję i rewitalizację zieleni,

LEGENDA:

- BS (1) BIKE STOP Dolna Równia 9 szł
- LA (1) - ŁAWKI Górna Równia 11 szł
- TABLICE INFORMACYJNE
- TOALETY PODZIEMNE NA DOLNEJ RÓWNI

- ŚCIEŻKI PIESZE
- ŚCIEŻKI PIESZE I ROWEROWE
- LOKALIZACJA MIEJSCA ORGANIZACJI IMPREZ MASOWYCH TEREN ZAOPATRZONY W SYSTEM DRENAŻOWY
- ODTWORZENIE KEP KAMIENNYCH
- LOKALIZACJA SCENY PRZENOŚNEJ NAMIOTU DO ORGANIZACJI IMPREZ MASOWYCH

ZESPÓŁ PROJEKTOWY:		ZDJ ARCHITEKCI
ADRES PROJEKTANTA:	ARCHITEKTURA BUDOWNICTWA UL. KASIMIERZA 41E TEL. 603 503 540	34-500 ZAKOPANE UL. ZWIĘRZYŃSKA 5 TEL. 603 7197 041
TEMAT:	ZAŁOŻENIA DO SIWZ – RL.7011.01.2014	
FAZA:	PROJEKT Koncepcyjny	BRANŻA: ARCHITEKTURA
INWESTOR:	URZĄD MIASTA ZAKOPANE	
ADRES:	ul. Kościuszki 13	
INWESTORA:	34-500 ZAKOPANE	
RYSUNEK:	ZAGOSPODAROWANIE TERENU	RYS. NR
	SKALA: 1:500	DATA: 12.2014
PROJEKTOWAŁ:	MGR INŻ. ARCH. PAWEŁ POLAK nr upr. MPOIA/089/2008	PODPIS:
	MGR INŻ. ARCH. Z. DYMIR RADZIEWAŃSKI nr upr. MPOIA/117/2008	PODPIS:

ZT 3

BIKE STOP WERSJA II