
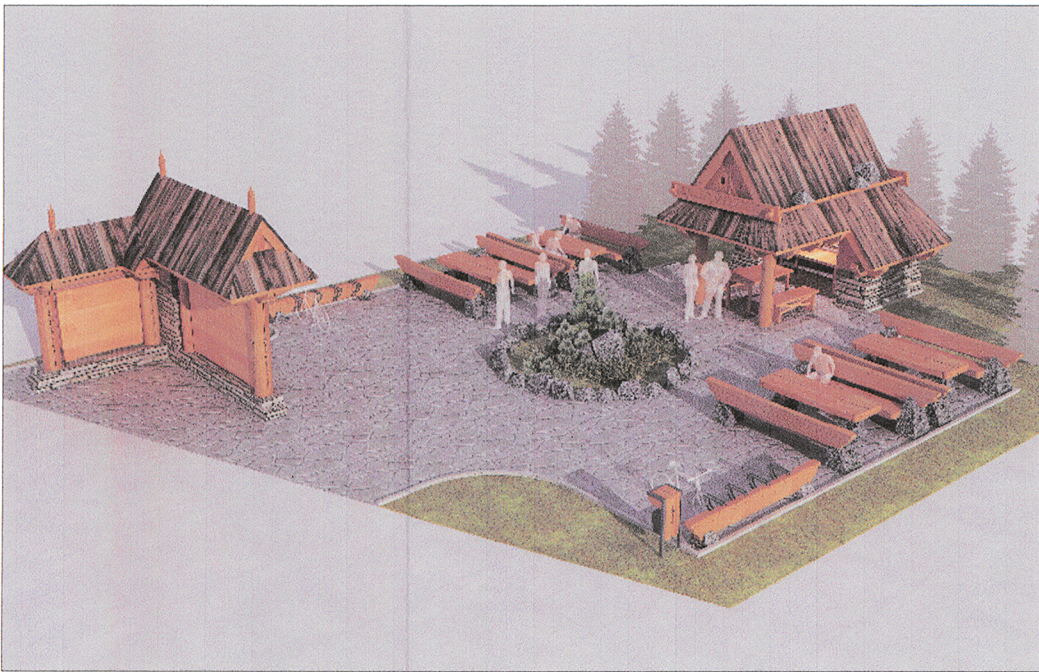
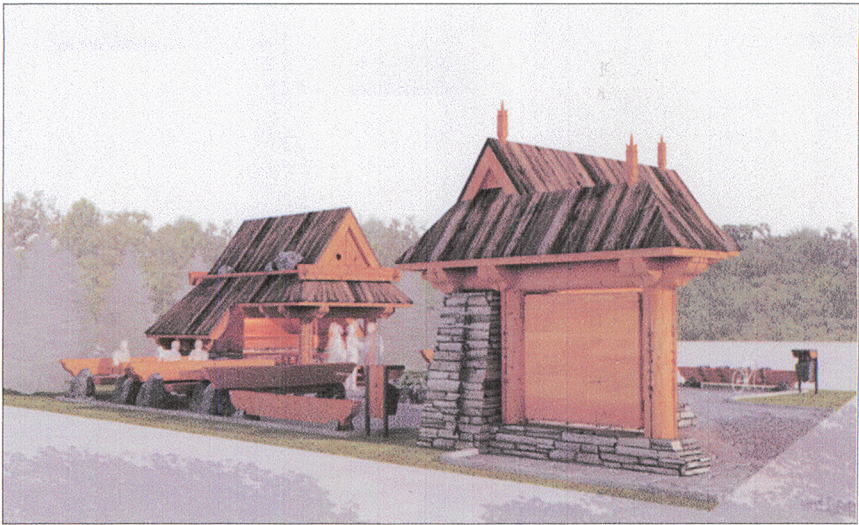


MIEJSCE ODPOCZYNKU ROWEROWEGO (MOR) - PRZYKŁAD ZAGOSPODAROWANIA TERENU

SKALA 1;250

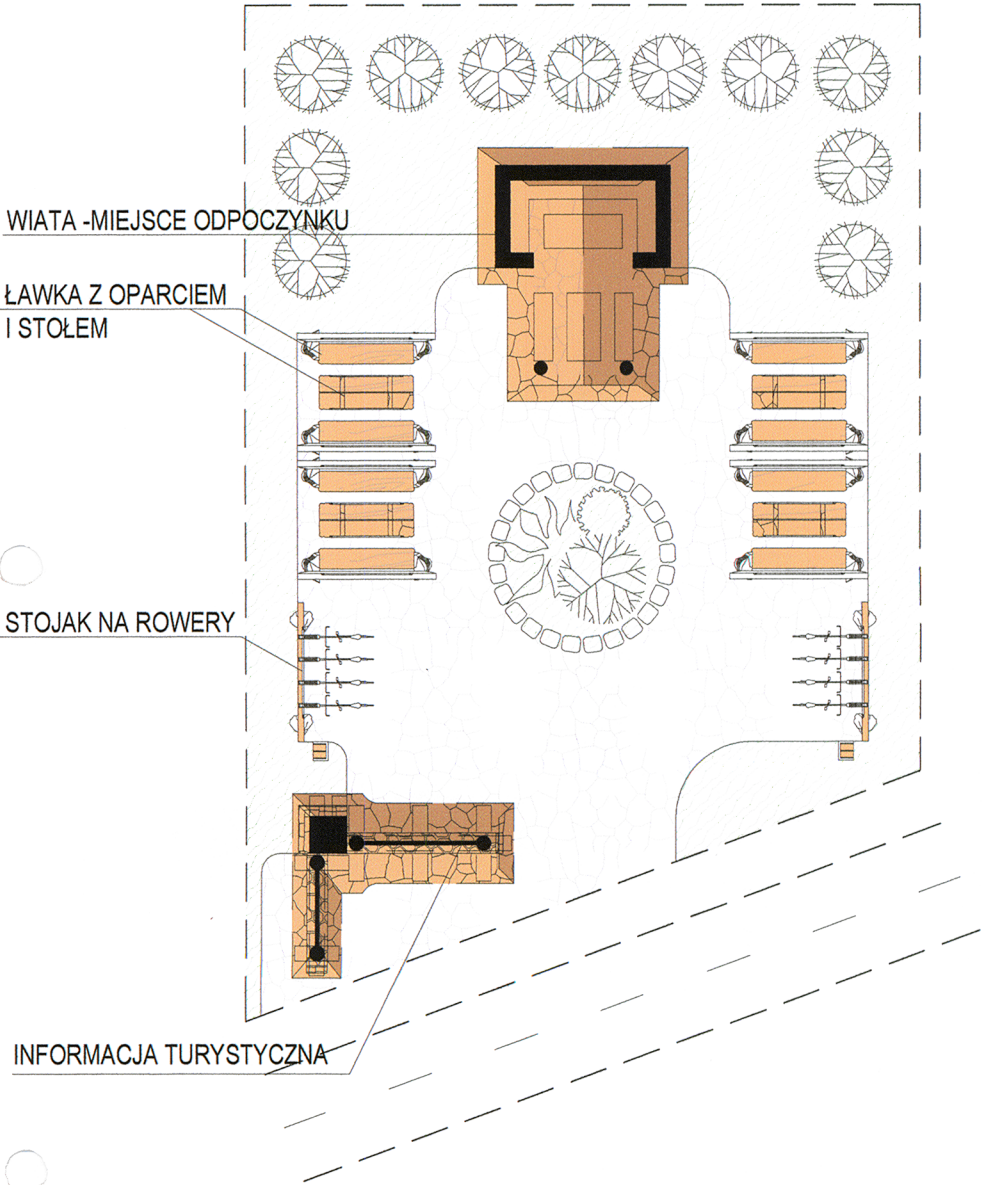

ZESPÓŁ PROJEKTOWY:	 ARCHITEKTURA BUDOWNICTWO 34-500 ZAKOPANE UL. KASPROWICZA 41C, TEL. 606-603-640	ZDJ ARCHITEKCI	 34-500 ZAKOPANE UL. ZWIERZYŃSKA 5 TEL. 604 787 041
ADRES PROJEKTANTA:			
TEMAT:	ZAŁOŻENIA DO SIWZ – RLI.7011.01.2014		
FAZA:	PROJEKT KONCEPCYJNY	BRANŻA: ARCHITEKTURA	
INWESTOR:	URZĄD MIASTA ZAKOPANE		
ADRES	ul. Kościuszki 13		
INWESTORA:	34-500 ZAKOPANE		
RYSUNEK:	MIEJSCE ODPOCZYNKU ROWEROWEGO - MOR		RYS. NR M 12
	SKALA: 1:200	DATA:	11.2014
PROJEKTOWAŁ:	MGR INŻ. ARCH. PAWEŁ POLAK nr upr. MPOIA/089/2008 MGR INŻ. ARCH. Z. DYMISTR RADZIEWANOWSKI nr upr. MPOIA/117/2008		PODPIS: PODPIS: