


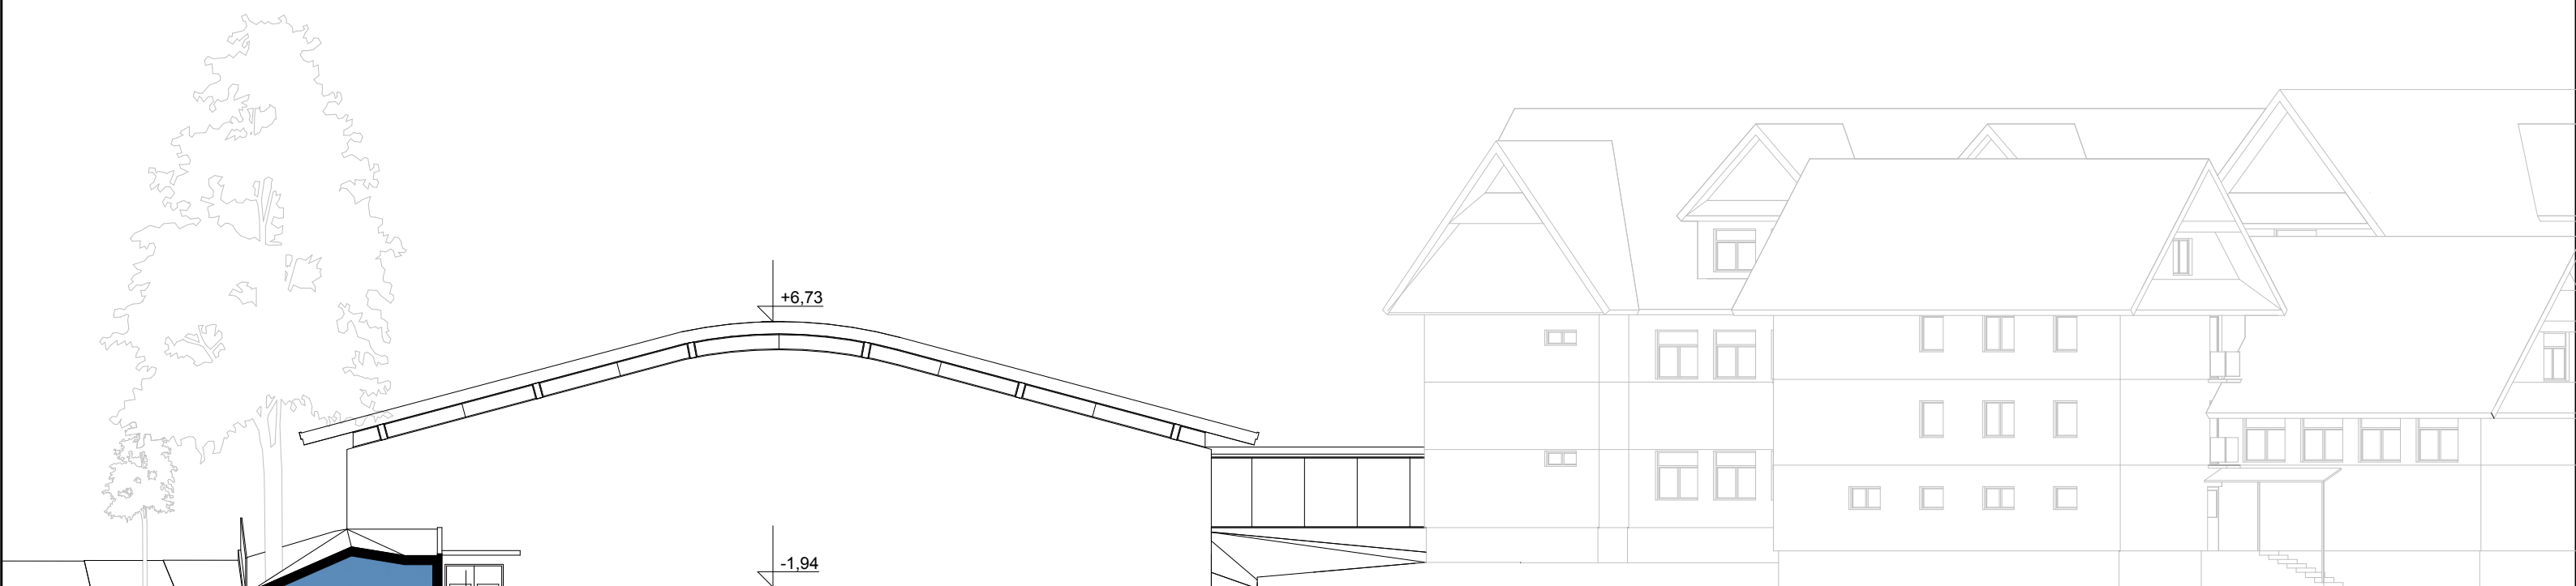

ELEWACJA PÓŁNOCNA SKALA 1:200

RZUT PIWNICY SKALA 1:200

I.p.	Nazwa pomieszczenia	Powierzchnia (m ²)
	Piwnica	1 575,09 m²
0.01	Hala sportowa	1 224,42 m ²
0.02	Komunikacja	71,26 m ²
0.03	Przedśionek męski	7,23 m ²
0.04	WC męski	16,80 m ²
0.05	Przedśionek damski	9,89 m ²
0.06	WC damski	10,74 m ²
0.07	Magazyn	63,84 m ²
0.08	Szatnia damska	37,44 m ²
0.09	Umywalnia damska	6,62 m ²
0.10	Sanitariaty damskie	5,57 m ²
0.11	Łaźnia damska	12,54 m ²
0.12	Pomieszczenie porządkowe	5,73m ²
0.13	Szatnia męska	41,78 m ²
0.14	Łaźnia męska	12,54 m ²
0.15	Umywalnia męska	6,62 m ²
0.16	Sanitariaty męskie	5,57 m ²
0.17	Wymiennikownia	36,50 m ²

