

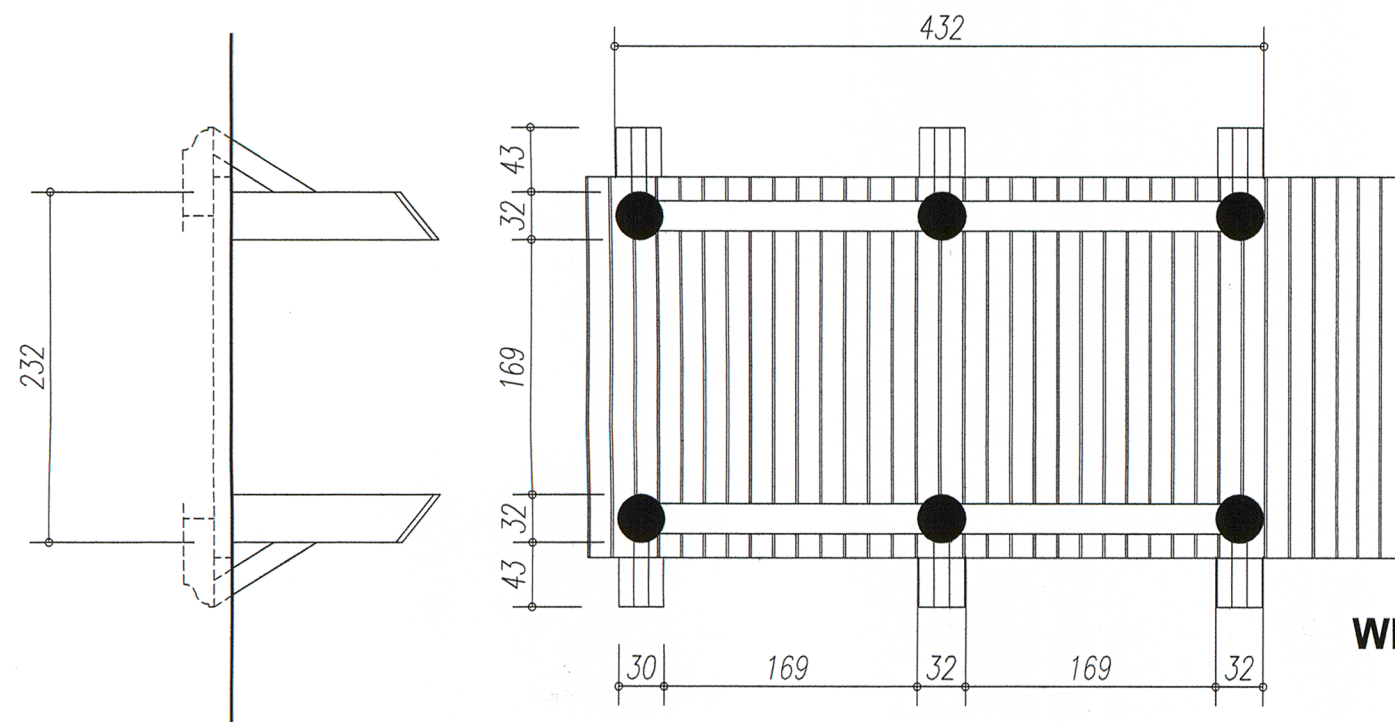
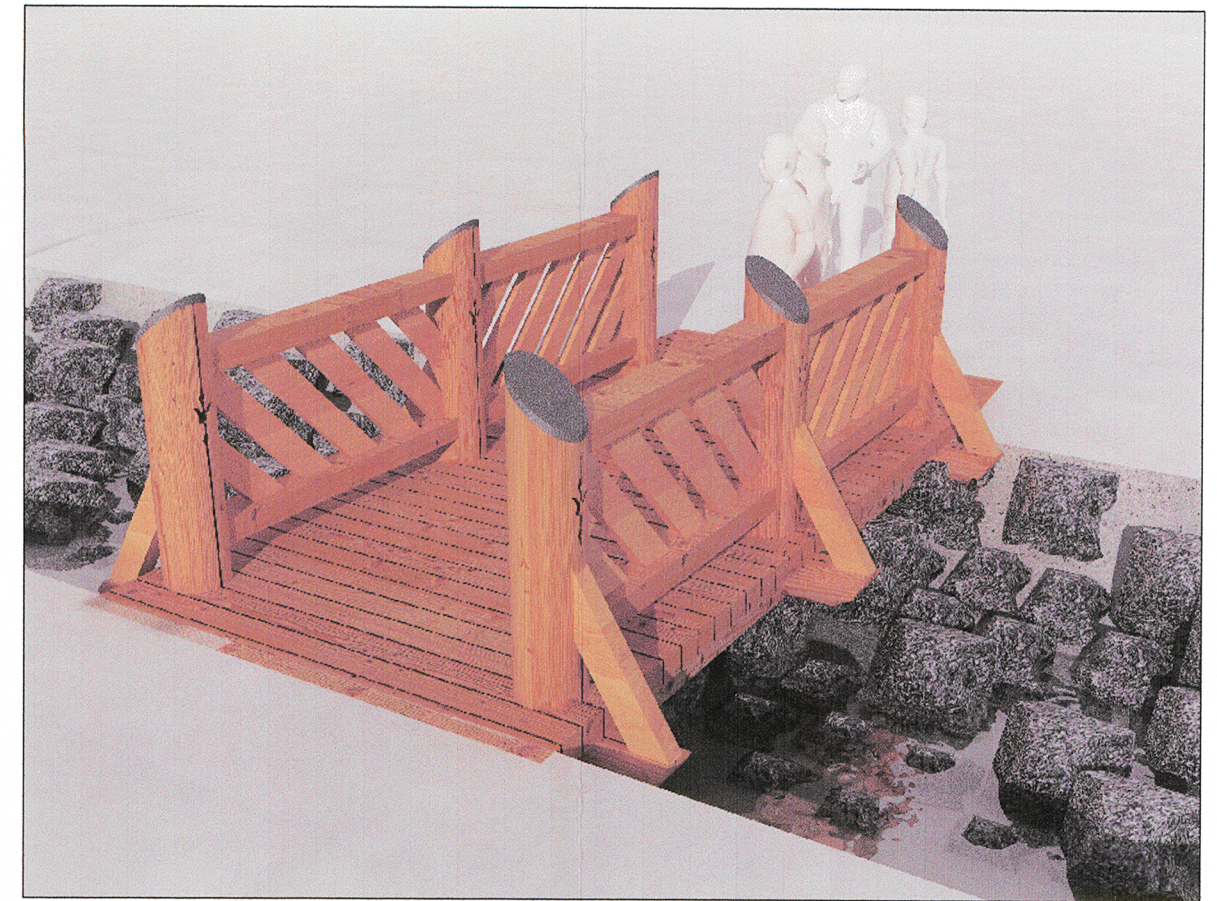


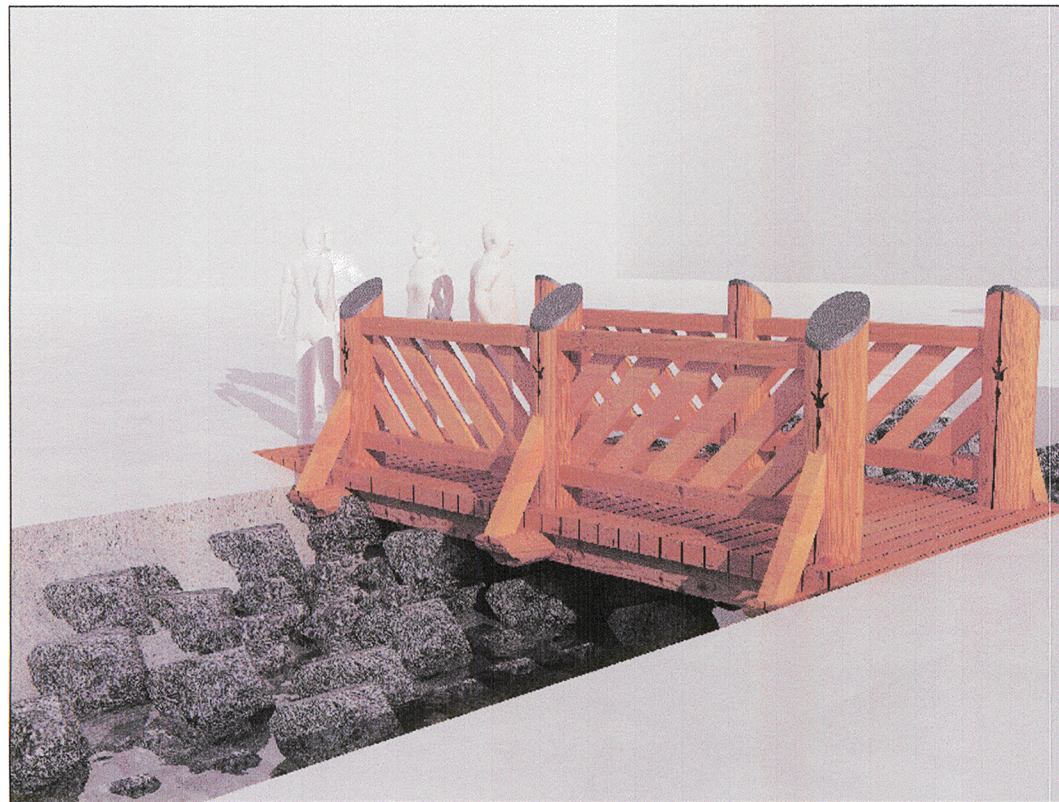

WIDOK OD PRZODU SKALA 1:50

WIDOK Z GÓRY SKALA 1:50

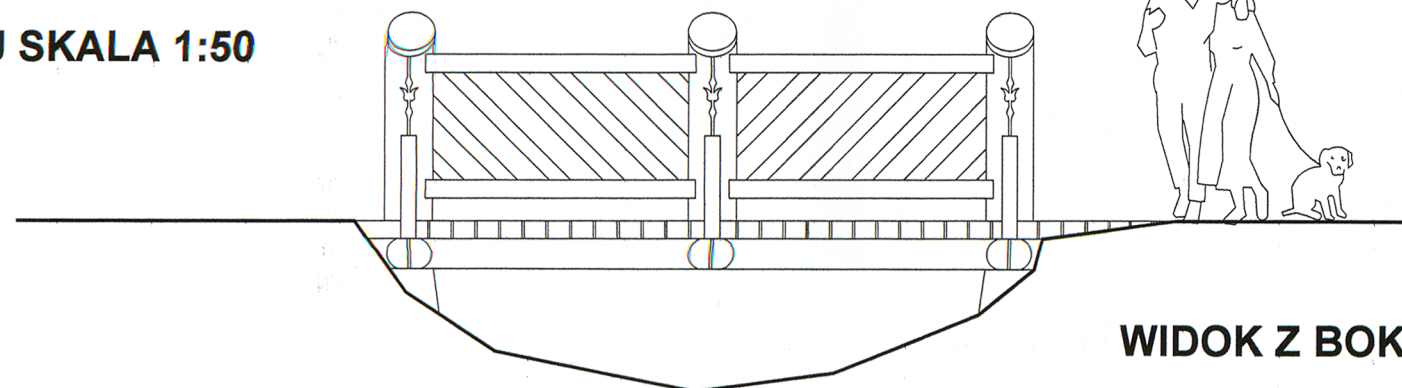

WIDOK Z BOKU SKALA 1:50

ZESPÓŁ PROJEKTOWY:			ZDJ ARCHITEKCI	
ADRES PROJEKTANTA:	ARCHITEKTURA BUDOWNICTWO 34-500 ZAKOPANE UL. KASPROWICZA 41C, TEL. 606-603-640		34 - 500 ZAKOPANE UL. ZWIERZYŃCIEKA 5 TEL. 604 787 041	
TEMAT:	ZAŁOŻENIA DO SIWZ – RLI.7011.01.2014			
FAZA:	PROJEKT KONCEPCYJNY	BRANŻA: ARCHITEKTURA		
INWESTOR:	URZĄD MIASTA ZAKOPANE			
ADRES:	ul. Kościuszki 13			
INWESTORA:	34-500 ZAKOPANE			
RYSUNEK:	MOSTEK			RYS. NR
	SKALA: 1:25	DATA: 11.2014	M 10	
PROJEKTOWAŁ:	MGR INŻ. ARCH. PAWEŁ POLAK nr upr. MPOIA/089/2008			PODPIS:
	MGR INŻ. ARCH. Z. DYMISTR RADZIEWANOWSKI nr upr. MPOIA/117/2008			PODPIS: