


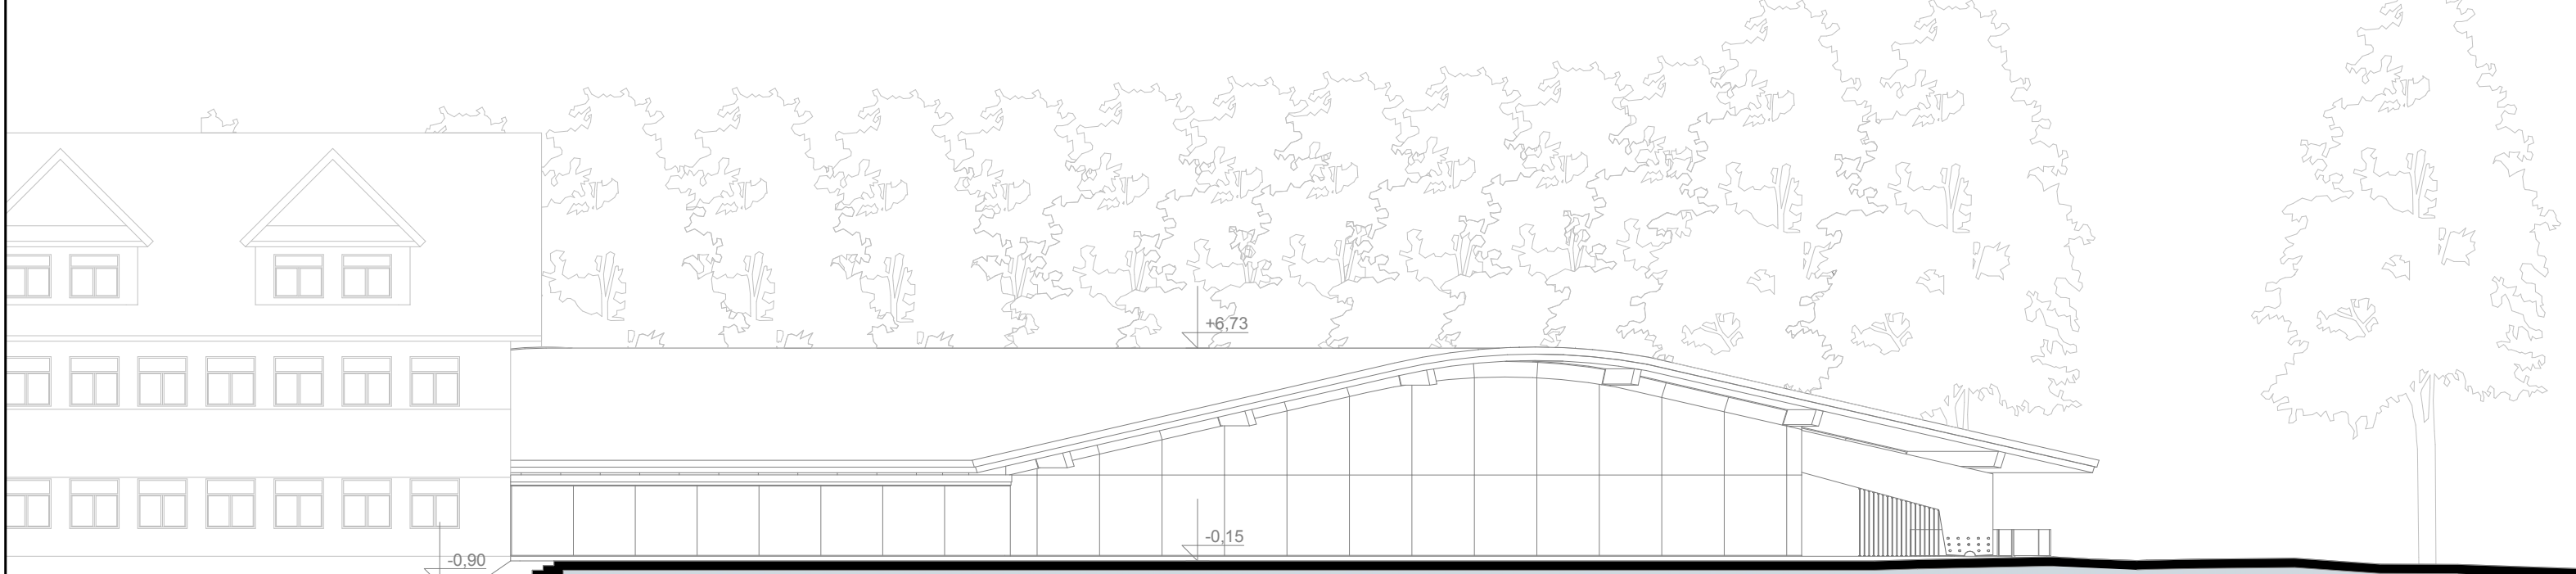

ELEWACJA POŁUDNIOWA SKALA 1:200

ZAGOSPODAROWANIE TERENU SKALA 1:500

- Obszar opracowania
- Istniejące budynki
- Istniejące ciągi piesze i kołowe
- Wejście piesze
- Wjazd dla ruchu kołowego
- Istniejąca zielen wysoka
- Istniejąca zielen niska
- ETAP I**
 - Projektowany budynek sali sportowej
- ETAP II**
 - Istniejący budynek gimnazjum
- ETAP III**
 - Projektowane boiska zewnętrzne
- ETAP IV**
 - Projektowana nawierzchnia dla ruchu pieszego
 - Projektowana nawierzchnia dla ruchu pieszego
 - Projektowana nawierzchnia dla ruchu kołowego
 - Projektowany przystanek komunikacji miejskiej
 - Projektowane miejsca parkingowe - 32 miejsca
 - Projektowana zielen wysoka

