



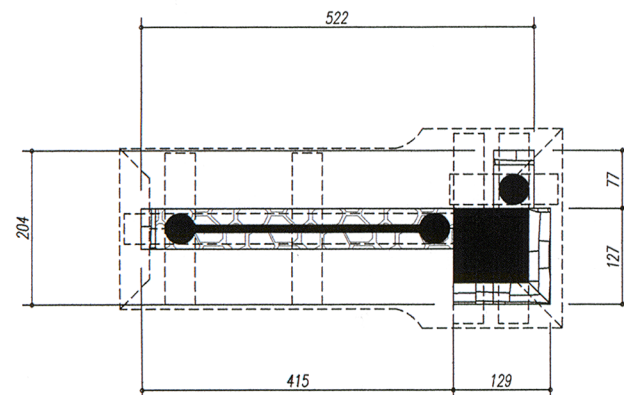

RZUT KONSTRUKCJI 1:100

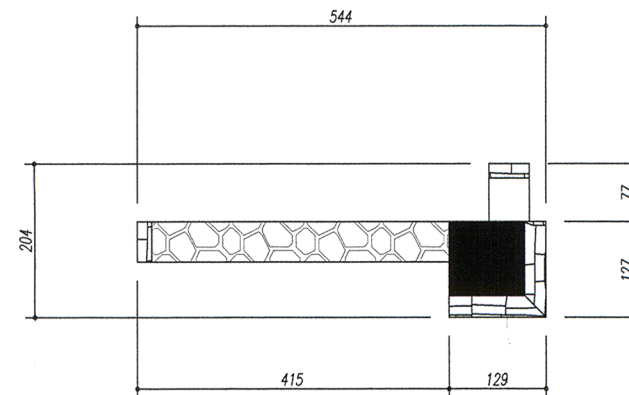


RZUT POMURÓWKI 1:100



DANE OGÓLNE:

DŁUGOŚĆ : 5,44m  
SZEROKOŚĆ : 2,04m  
WYSOKOŚĆ : 4,49m

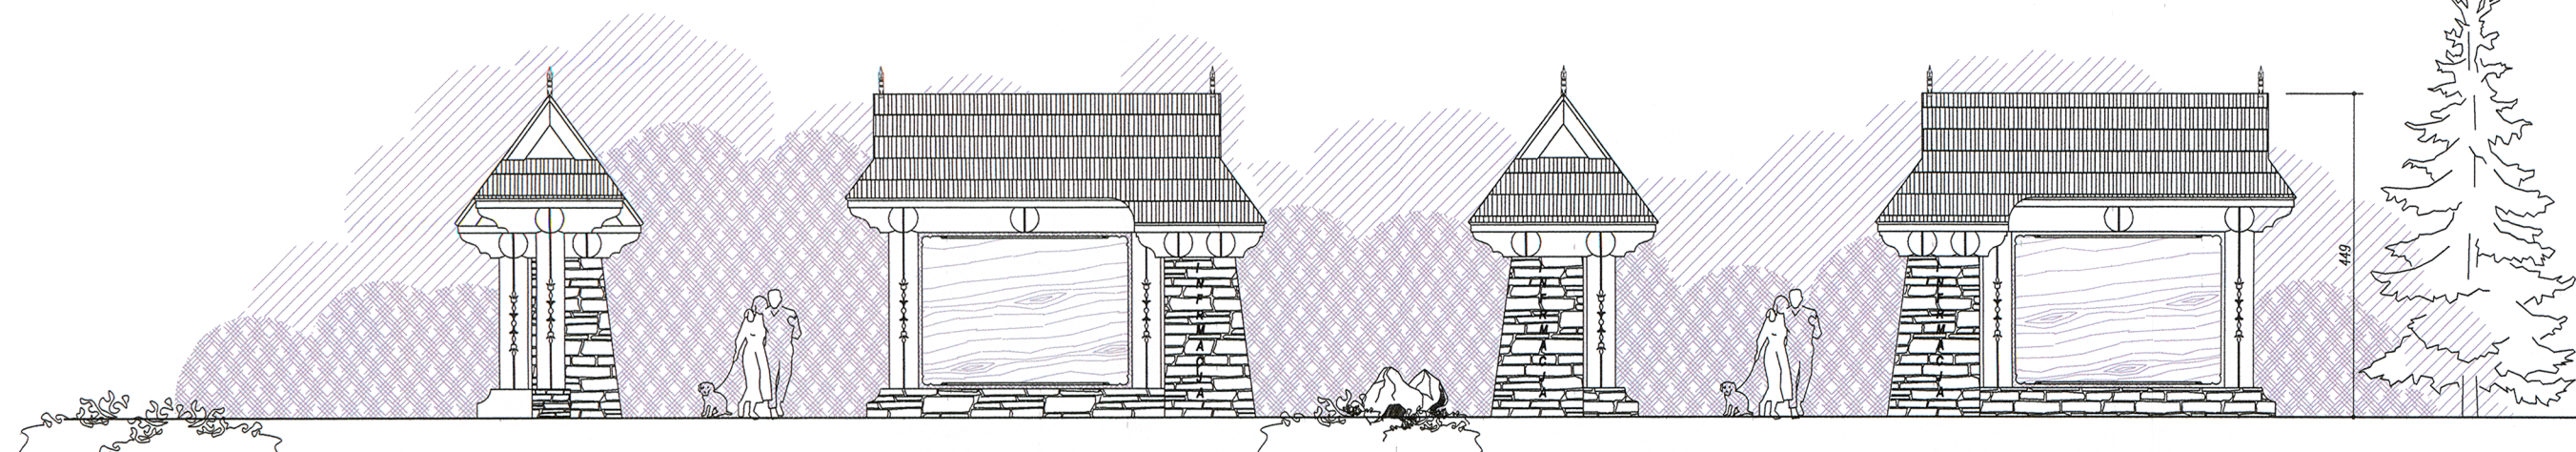

WIDOK Z BOKU I 1:100

WIDOK Z PRZODU 1:100

WIDOK Z BOKU II 1:100

WIDOK Z TYŁU 1:100



|                       |   |                      |   |
|-----------------------|---|----------------------|---|
| ZESPÓŁ<br>PROJEKTOWY: | <br>ARCHITEKTURA BUDOWNICTWO<br>34-500 ZAKOPANE<br>UL. KASPROWICZA 41C,<br>TEL. 606-603-640 |                      | ZDJ ARCHITEKCI<br><br>34 - 500 ZAKOPANE<br>UL. ZWIERZYŃSKA 5<br>TEL. 604 787 041 |
| ADRES<br>PROJEKTANTA: |   |                      |   |
| TEMAT:                | ZAŁOŻENIA DO SIWZ – RLI.7011.01.2014   |                      |   |
| FAZA:                 | PROJEKT KONCEPCYJNY   | BRANŻA: ARCHITEKTURA |   |
| INWESTOR:             | URZĄD MIASTA ZAKOPANE   |                      |   |
| ADRES<br>INWESTORA:   | ul. Kościuszki 13<br>34-500 ZAKOPANE   |                      |   |
| RYSUNEK:              | <div>TABLICA INFORMACYJNA<br/>WARIANT I</div>   |                      | RYS. NR<br><b>M 4</b>   |
|                       | SKALA: 1:100   | DATA: 11.2014        |   |
| PROJEKTOWAŁ:          | MGR INŻ. ARCH. PAWEŁ POLAK<br>nr upr. MPOIA/089/2008<br><br>MGR INŻ. ARCH. Z. DYMITR RADZIEWANOWSKI<br>nr upr. MPOIA/117/2008                                                    |                      | PODPIS:<br><br><br>PODPIS:   |