



DANE OGÓLNE:


POWIERZCHNIA ZABUDOWY :	57,33m ²
POWIERZCHNIA UŻYTKOWA :	32,37m ²
KUBATURA :	ok.322,00m ³
DŁUGOŚĆ :	9,20m
SZEROKOŚĆ :	8,41m
WYSOKOŚĆ :	6,83m

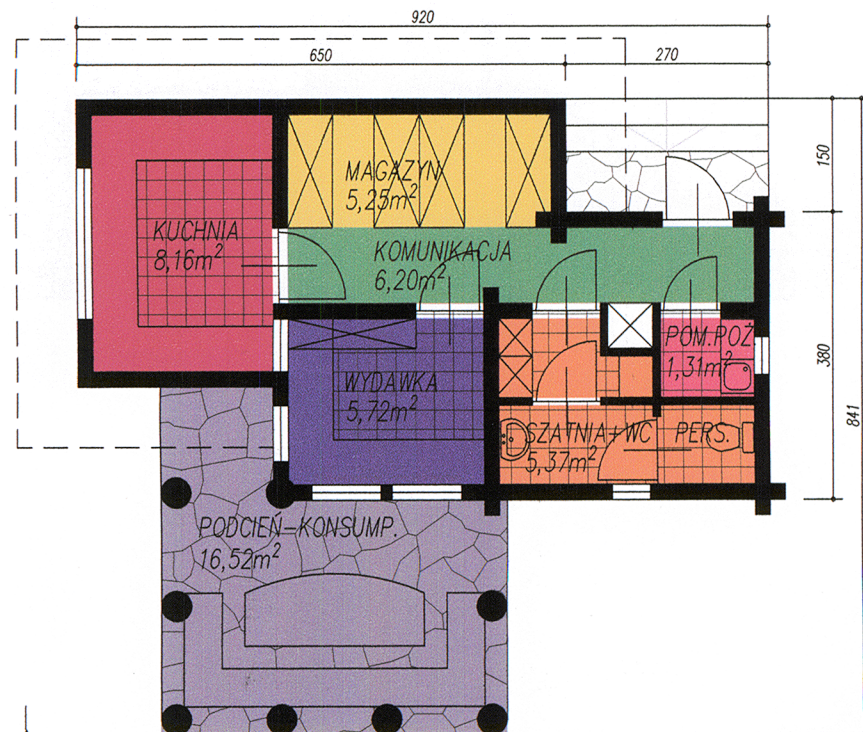


RZUT PRZYZIEMIA 1:100

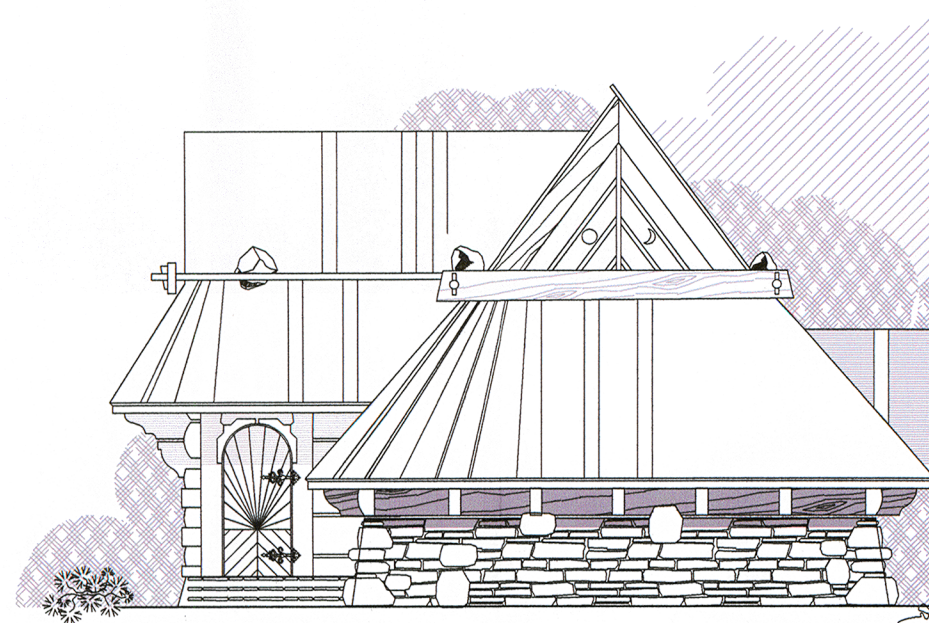


ELEWACJA BOCZNA II 1:100

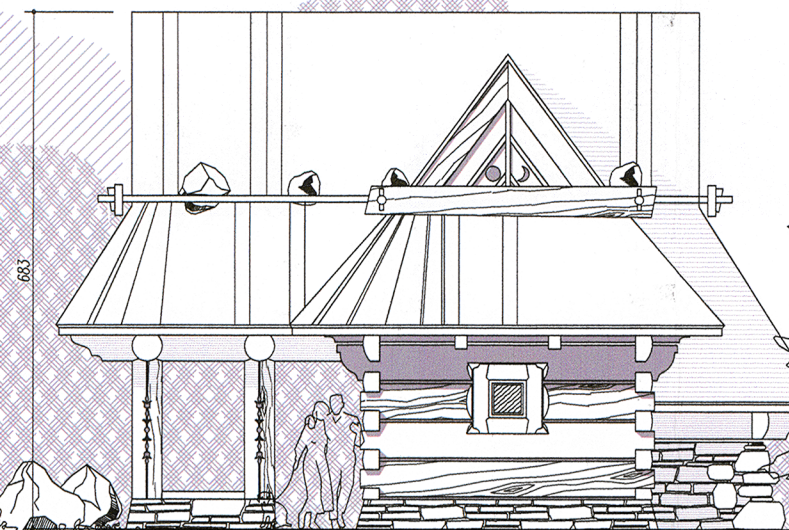



ELEWACJA SZCZYTOWA II 1:100

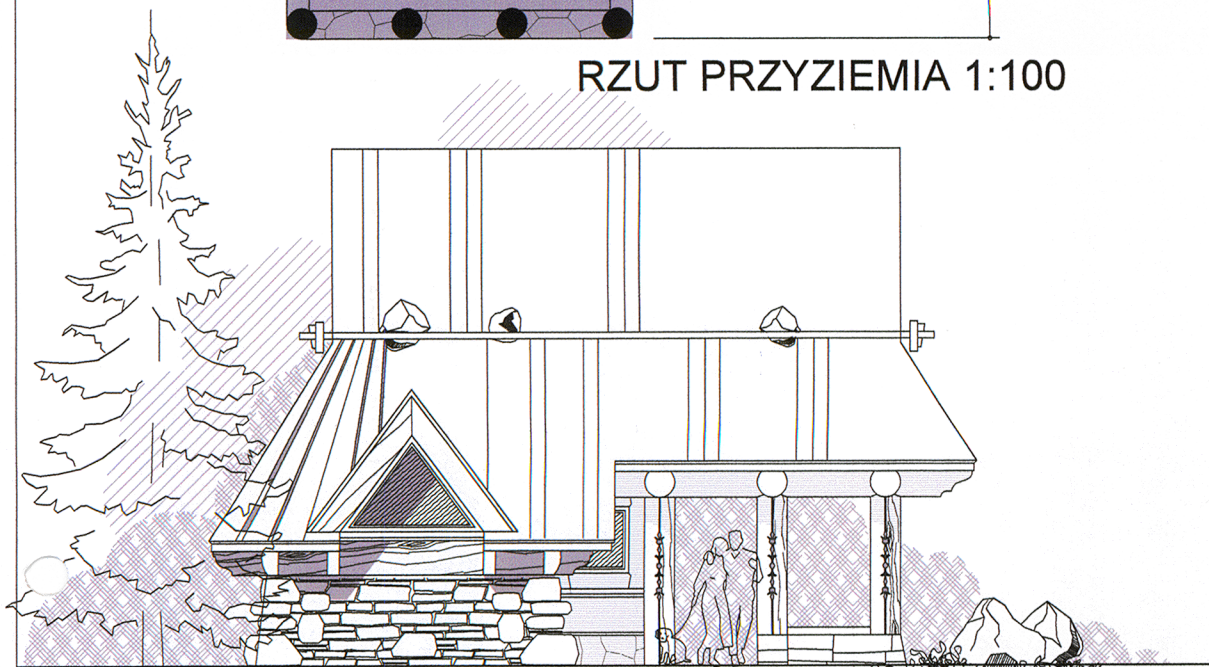

ELEWACJA BOCZNA I 1:100

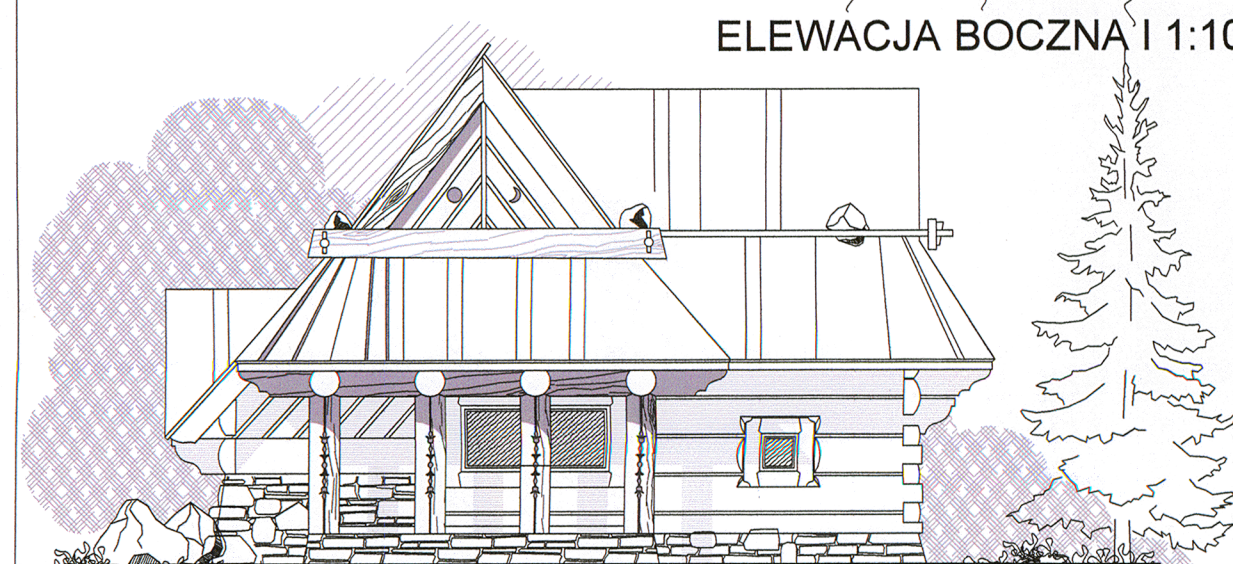

ELEWACJA SZCZYTOWA I 1:100

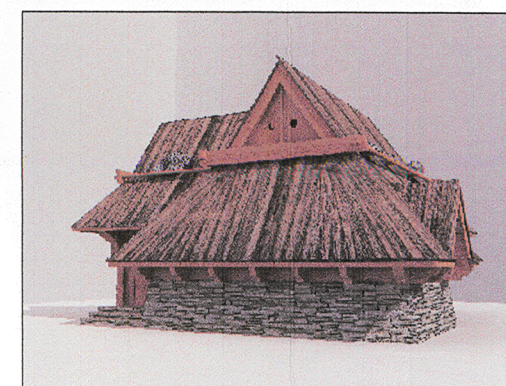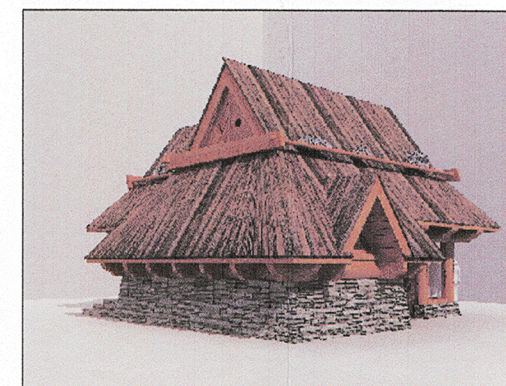

ZESPÓŁ PROJEKTOWY:		ZDJ ARCHITEKCI
ADRES PROJEKTANTA:	ARCHITEKTURA BUDOWNICTWO 34-500 ZAKOPANE UL. KASPROWICZA 41D, TEL. 604-503-640	34-500 ZAKOPANE UL. ZWIERZYŃCZA 6 TEL. 604 787 041
TEMAT:	ZAŁOŻENIA DO SIWZ – RL.7011.01.2014	
FAZA:	PROJEKT KONCEPCYJNY	BRANŻA: ARCHITEKTURA
INWESTOR:	URZĄD MIASTA ZAKOPANE	
ADRES:	ul. Kościuszki 13	
INWESTORA:	34-500 ZAKOPANE	
RYSUNEK:	BUDYNEK Z MAŁĄ GASTRONOMIĄ	
PROJEKTOWAŁ:	MGR INŻ. ARCH. PAWEŁ POLAK nr upr. MPOIA/089/2008	MGR INŻ. ARCH. Z. DYMITER RADZIEWANOWSKI nr upr. MPOIA/117/2008
SKALA: 1:100	DATA: 11.2014	RYS. NR M 7
		PODPIS:
		PODPIS: