




ELEWACJA WSCHODNIA SKALA 1:200

ETAPOWANIE  
INWESTYCJI

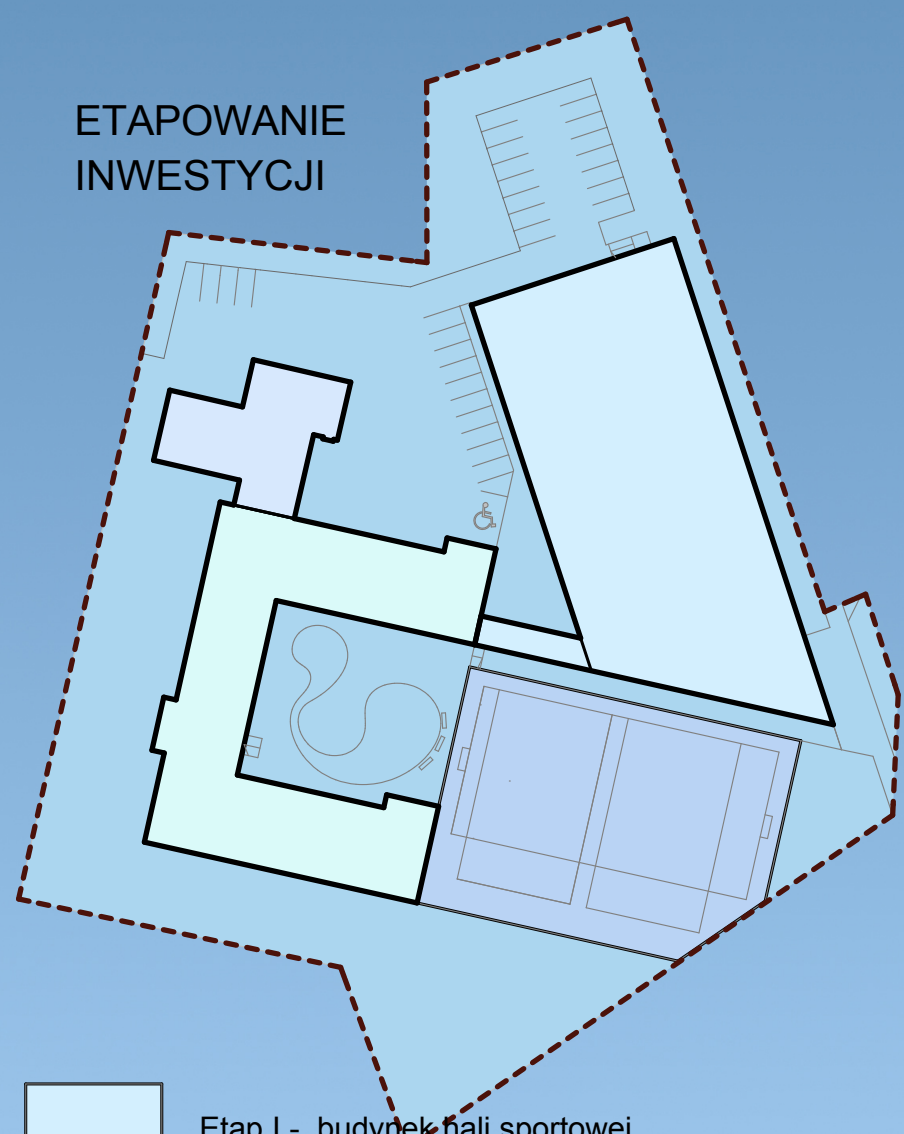

- Etap I - budynek hali sportowej
- Etap II - przebudowa pomieszczeń szkoły w celu powiązania komunikacji wewnętrznej z halą
- Etap III - zewnętrzne boiska wraz z ich ogrodzeniem
- Etap IV - zagospodarowanie terenu: parkingi, dziedziniec wewnętrzny, zieleń
- Etap V - propozycja przebudowy bryły szkoły wyłączona z zakresu inwestycji

